

Выписка из Единого государственного реестра недвижимости об основных характеристиках и зарегистрированных правах на объект недвижимости

Сведения об основных характеристиках объекта недвижимости

В Единый государственный реестр недвижимости внесены следующие сведения:

Раздел 1 Лист 1

Здание			
вид объекта недвижимости			
Лист №1 Раздел 1	Всего листов раздела 1: 1	Всего разделов: 3	Всего листов выписки: 3
15 января 2021г.			
Кадастровый номер:	42:04:0208001:2595		
Номер кадастрового квартала:	42:04:0208001		
Дата присвоения кадастрового номера:	12.01.2021		
Ранее присвоенный государственный учетный номер:	данные отсутствуют		
Адрес (местоположение):	Российская Федерация, Кемеровская область-Кузбасс, Кемеровский городской округ, город Кемерово, проспект В.В. Михайлова, здание 3в		
Площадь, м2:	5952.4		
Назначение:	Нежилое		
Наименование:	Детский сад на 350 мест с бассейном в микрорайоне № 2 жилого района Лесная Поляна города Кемерово (строительный № 17)		
Количество этажей, в том числе подземных этажей:	4, в том числе подземных 1		
Год ввода в эксплуатацию по завершении строительства:	2020		
Год завершения строительства:	данные отсутствуют		
Кадастровая стоимость, руб:	1223634.87		
Кадастровые номера иных объектов недвижимости, в пределах которых расположен объект недвижимости:	42:04:0208001:107		
Кадастровые номера помещений, машино-мест, расположенных в здании или сооружении:	данные отсутствуют		
Виды разрешенного использования:	данные отсутствуют		
Статус записи об объекте недвижимости:	Сведения об объекте недвижимости имеют статус "актуальные"		
Особые отметки:	данные отсутствуют		
Получатель выписки:	Бельвенцева Наталья Михайловна (представитель правообладателя), Правообладатель: Муниципальное автономное дошкольное образовательное учреждение № 5 "Детский сад комбинированного вида", ИНН: 4205234399		



полное наименование должности	подпись	инициалы, фамилия
-------------------------------	---------	-------------------

М.П.

Выписка из Единого государственного реестра недвижимости об основных характеристиках и зарегистрированных правах на объект недвижимости

Сведения о зарегистрированных правах

Здание			
вид объекта недвижимости			
Лист №1	Раздел 2	Всего листов раздела 2: 1	Всего разделов: 3
15 января 2021г.			
Кадастровый номер:		42:04:0208001:2595	

1	Правообладатель (правообладатели):	1.1	Муниципальное автономное дошкольное образовательное учреждение № 5 "Детский сад комбинированного вида", ИНН: 4205234399, ОГРН: 1114205043787
2	Вид, номер и дата государственной регистрации права:	2.1	Оперативное управление 42:04:0208001:2595-42/070/2021-2 14.01.2021 11:40:07
3	Документы-основания	3.1	Решение Комитета по управлению муниципальным имуществом Администрации города Кемерово "О включении имущества в Реестр муниципального имущества города Кемерово", № 01-03/2548, Выдан 17.12.2020
4	Ограничение прав и обременение объекта недвижимости:	не зарегистрировано	
1	Правообладатель (правообладатели):	1.2	город Кемерово
2	Вид, номер и дата государственной регистрации права:	2.2	Собственность 42:04:0208001:2595-42/070/2021-1 12.01.2021 04:46:44
4	Ограничение прав и обременение объекта недвижимости:	не зарегистрировано	
5	Сведения о наличии решения об изъятии объекта недвижимости для государственных и муниципальных нужд:	данные отсутствуют	
6	Сведения об осуществлении государственной регистрации сделки, права, ограничения права без необходимого в силу закона согласия третьего лица, органа:	данные отсутствуют	



полное наименование должности	подпись	инициалы, фамилия <i>Гришова А.Е.</i>
-------------------------------	---------	---------------------------------------

М.П.

Выписка из Единого государственного реестра недвижимости об основных характеристиках и зарегистрированных правах на объект недвижимости
 Описание местоположения объекта недвижимости


Здание			
вид объекта недвижимости			

Лист №1 Раздел 4	Всего листов раздела 4: 1	Всего разделов: 3	Всего листов выписки: 3
------------------	---------------------------	-------------------	-------------------------

15 января 2021г.

Кадастровый номер: 42:04:0208001:2595

Схема расположения объекта недвижимости (части объекта недвижимости) на земельном участке(ах)

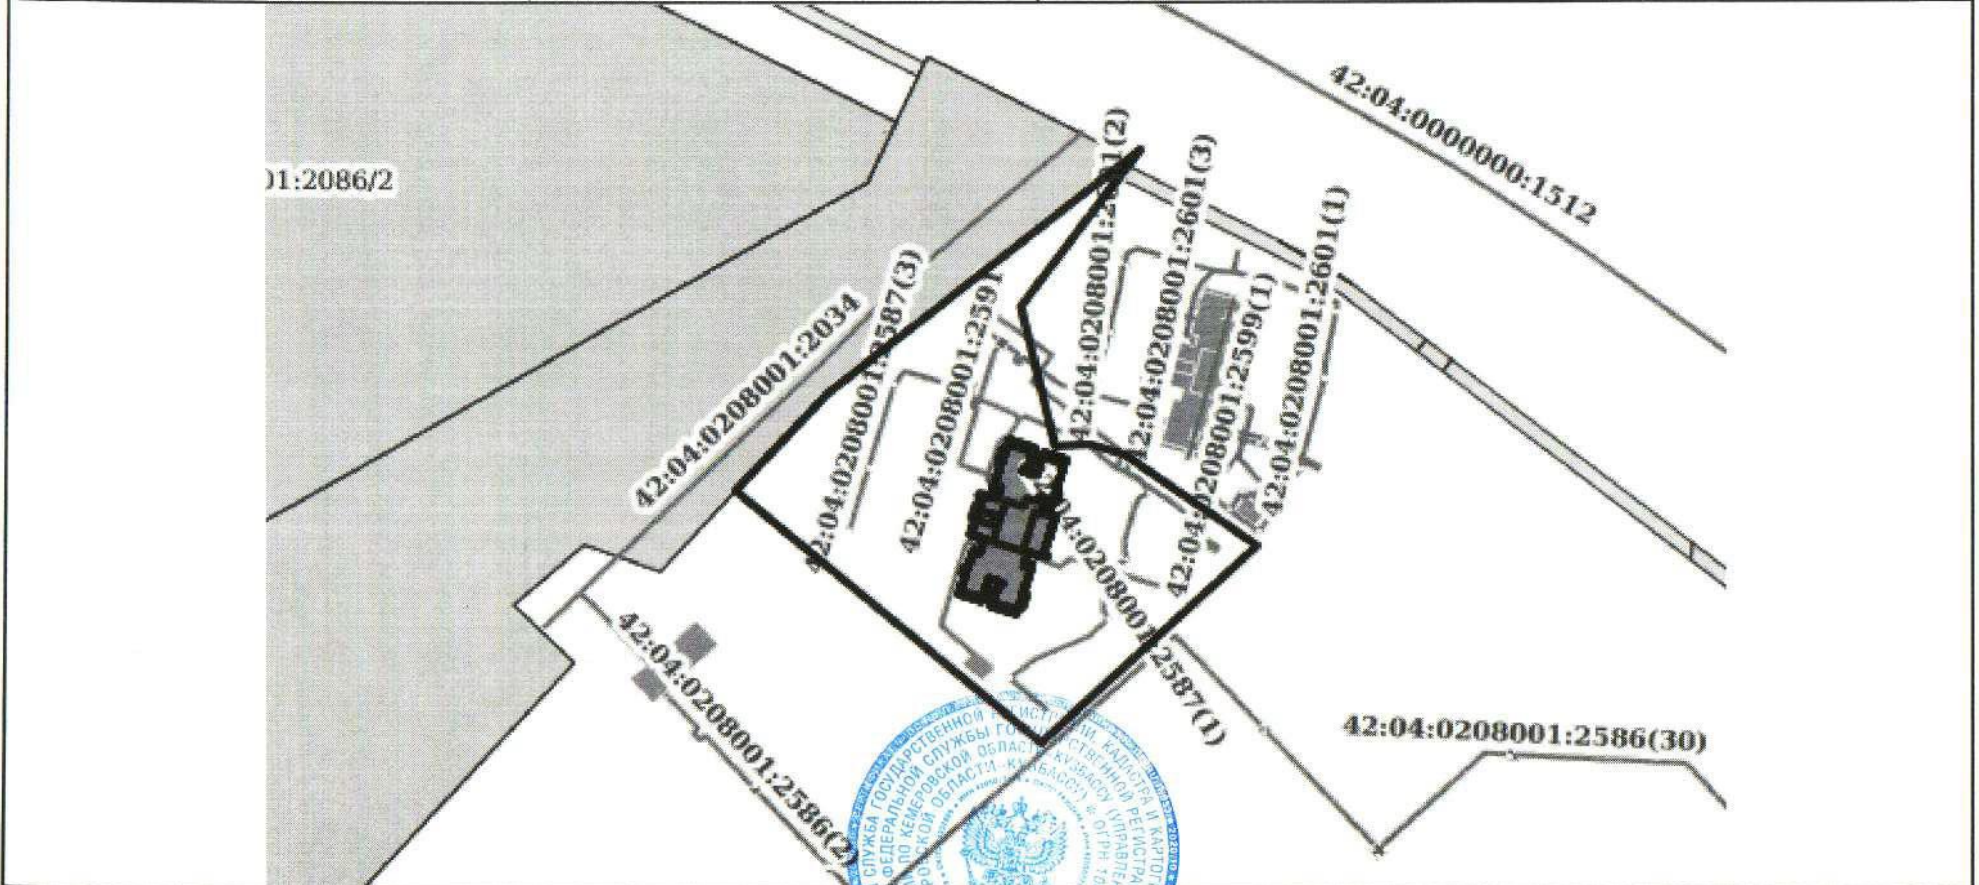

Масштаб 1:3000 Условные обозначения:

полное наименование должности	подпись	инициалы, фамилия
	<i>[Handwritten Signature]</i>	<i>Уткина АЕ</i>

М.П.