

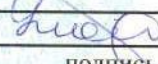
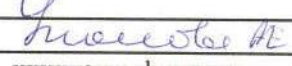
Выписка из Единого государственного реестра недвижимости об основных характеристиках и зарегистрированных правах на объект недвижимости

Сведения об основных характеристиках объекта недвижимости

В Единый государственный реестр недвижимости внесены следующие сведения:

Раздел 1 Лист 1

Здание			
вид объекта недвижимости			
Лист № 1 раздела 1	Всего листов раздела 1: 1	Всего разделов: 3	Всего листов выписки: 4
07.09.2021г.			
Кадастровый номер:	42:04:0208001:1177		
Номер кадастрового квартала:	42:04:0208001		
Дата присвоения кадастрового номера:	16.06.2017		
Ранее присвоенный государственный учетный номер:	данные отсутствуют		
Адрес:	Российская Федерация, Кемеровская область, Кемеровский городской округ, город Кемерово, проспект В.В.Михайлова, строение 5а		
Площадь, м2:	5238.1		
Назначение:	Нежилое		
Наименование:	Детский сад на 350 мест с бассейном - Начальная школа		
Количество этажей, в том числе подземных этажей:	4, в том числе подземных 1		
Год ввода в эксплуатацию по завершении строительства:	2017		
Год завершения строительства:	данные отсутствуют		
Кадастровая стоимость, руб:	1076796.22		
Кадастровые номера иных объектов недвижимости, в пределах которых расположен объект недвижимости:	42:04:0208001:116		
Кадастровые номера помещений, машино-мест, расположенных в здании или сооружении:	данные отсутствуют		
Виды разрешенного использования:	данные отсутствуют		
Статус записи об объекте недвижимости:	Сведения об объекте недвижимости имеют статус "актуальные"		
Особые отметки:	Сведения, необходимые для заполнения раздела: 5 - План расположения помещения, машино-места на этаже (плане этажа), отсутствуют.		
Получатель выписки:	Ермузевич Марина Сергеевна (представитель правообладателя), Правообладатель: от имени заявителя Муниципальное автономное дошкольное образовательное учреждение № 5 "Детский сад комбинированного вида", 4205234399		

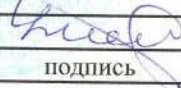
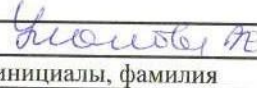
полное наименование должности	 подпись	 инициалы, фамилия
-------------------------------	--	--

М.П.

Выписка из Единого государственного реестра недвижимости об основных характеристиках и зарегистрированных правах на объект недвижимости
Сведения о зарегистрированных правах

Здание			
вид объекта недвижимости			
Лист № 1 раздела 2	Всего листов раздела 2: 2	Всего разделов: 3	Всего листов выписки: 4
07.09.2021г.			
Кадастровый номер:		42:04:0208001:1177	

1	Правообладатель (правообладатели):	1.1	Муниципальное автономное дошкольное образовательное учреждение № 5 "Детский сад комбинированного вида", ИНН: 4205234399, ОГРН: 1114205043787
2	Вид, номер, дата и время государственной регистрации права:	2.1	Оперативное управление 42:04:0208001:1177-42/070/2021-6 07.09.2021 08:10:20
3	Документы-основания	3.1	Решение "О реорганизации муниципального автономного общеобразовательного учреждения "Гимназия №42" путем выделения из него муниципального автономного дошкольного образовательного учреждения №42 "Детский сад комбинированного вида" осуществляемой одновременно с присоединением его к муниципальному автономному дошкольному образовательному учреждению №5 "Детский сад комбинированного вида" и реорганизацией муниципального автономного дошкольного образовательного учреждения №5 "Детский сад комбинированного вида" путем присоединения к нему муниципального автономного дошкольного образовательного учреждения №26 "Центр развития ребенка-детский сад", № 01-03/197, выдан 10.02.2021, Комитет по управлению муниципальным имуществом Администрации города Кемерово
4	Сведения об осуществлении государственной регистрации сделки, права, ограничения права без необходимого в силу закона согласия третьего лица, органа:	4.1	данные отсутствуют
5	Ограничение прав и обременение объекта недвижимости:	не зарегистрировано	
1	Правообладатель (правообладатели):	1.2	город Кемерово
2	Вид, номер, дата и время государственной регистрации права:	2.2	Собственность 42:04:0208001:1177-42/001/2017-1 27.06.2017 11:51:51
4	Сведения об осуществлении государственной регистрации сделки, права, ограничения права без необходимого в силу закона согласия третьего лица, органа:	4.2	данные отсутствуют
5	Ограничение прав и обременение объекта недвижимости:	не зарегистрировано	

полное наименование должности	 подпись	 инициалы, фамилия
-------------------------------	--	--

М.П.

Здание		
вид объекта недвижимости		
Лист № 2 раздела 2	Всего листов раздела 2: 2	Всего разделов: 3
Всего листов выписки: 4		
07.09.2021г.		
Кадастровый номер:	42:04:0208001:1177	
6	Заявленные в судебном порядке права требования:	данные отсутствуют
7	Сведения о возражении в отношении зарегистрированного права:	данные отсутствуют
8	Сведения о наличии решения об изъятии объекта недвижимости для государственных и муниципальных нужд:	данные отсутствуют
9	Сведения о невозможности государственной регистрации без личного участия правообладателя или его законного представителя:	данные отсутствуют
10	Правопритязания и сведения о наличии поступивших, но не рассмотренных заявлений о проведении государственной регистрации права (перехода, прекращения права), ограничения права или обременения объекта недвижимости, сделки в отношении объекта недвижимости:	отсутствуют

полное наименование должности	подпись	инициалы, фамилия
-------------------------------	---------	-------------------

М.П.

Выписка из Единого государственного реестра недвижимости об основных характеристиках и зарегистрированных правах на объект недвижимости

Описание местоположения объекта недвижимости

Здание

вид объекта недвижимости

Лист № 1 раздела 4

Всего листов раздела 4: 1

Всего разделов: 3

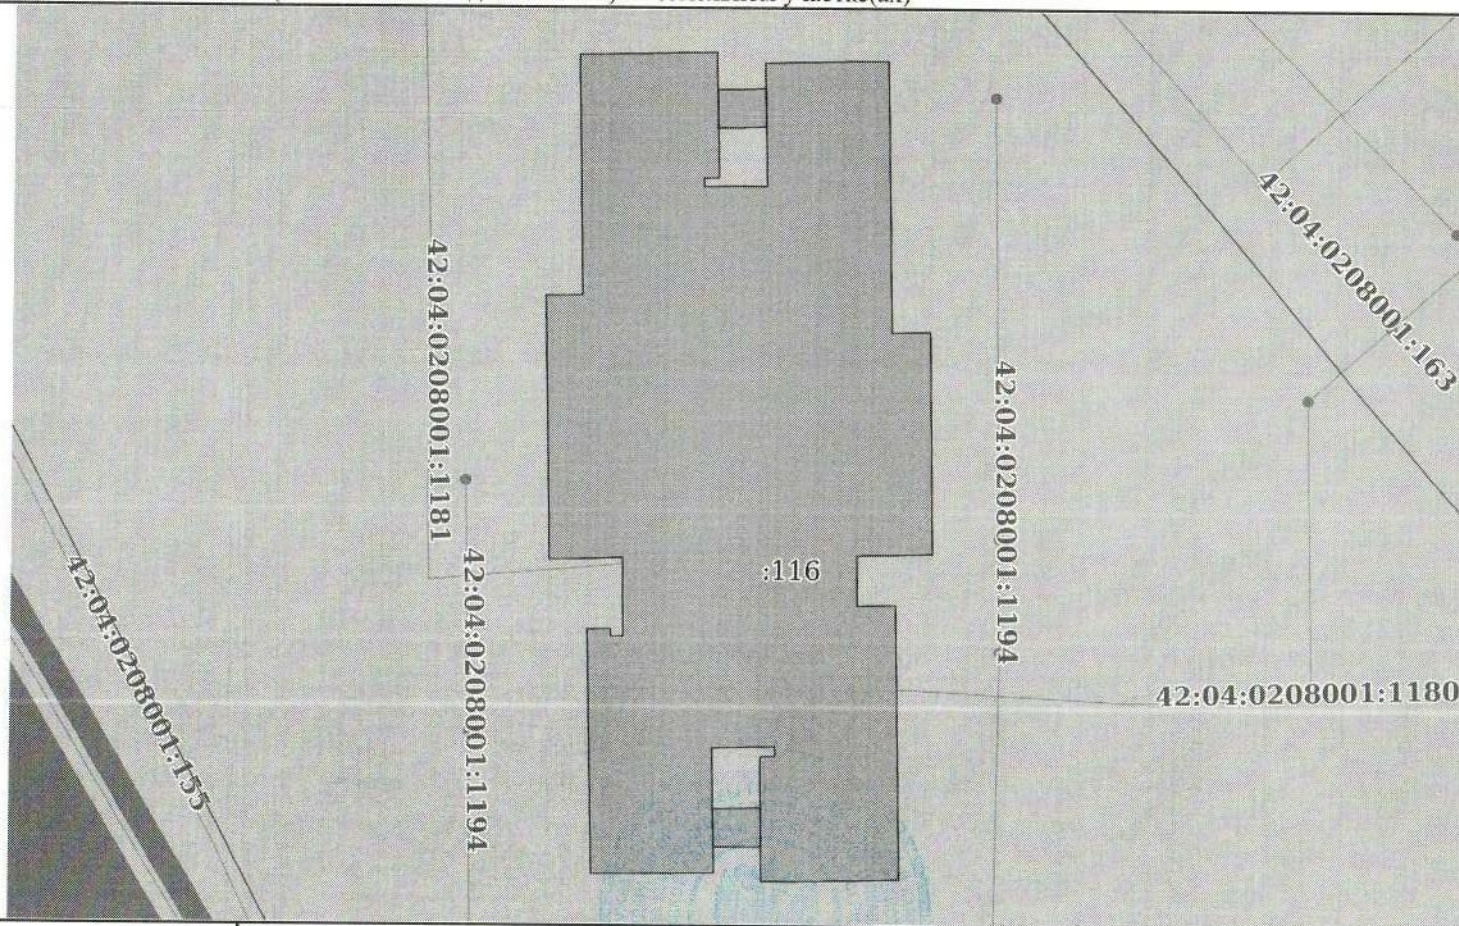
Всего листов выписки: 4

07.09.2021г.

Кадастровый номер:

42:04:0208001:1177

Схема расположения объекта недвижимости (части объекта недвижимости) на земельном участке(ах)



Масштаб 1:600

Условные обозначения:

полное наименование должности

подпись

инициалы, фамилия

М.П.