

Выписка из Единого государственного реестра недвижимости об основных характеристиках и зарегистрированных правах на объект недвижимости

Сведения об основных характеристиках объекта недвижимости

В Единый государственный реестр недвижимости внесены следующие сведения:

Раздел 1 Лист 1

Здание	
вид объекта недвижимости	
Лист № 1 раздела 1	Всего листов раздела 1: 1
Всего разделов: 3	Всего листов выписки: 4
07.09.2021г.	
Кадастровый номер:	42:04:0208001:141
Номер кадастрового квартала:	42:04:0208001
Дата присвоения кадастрового номера:	23.12.2014
Ранее присвоенный государственный учетный номер:	данные отсутствуют
Местоположение:	обл. Кемеровская, г. Кемерово, просп. В.В. Михайлова, д 4
Площадь, м2:	5538.2
Назначение:	Нежилое
Наименование:	Наименование объекта - Детский сад на 220 мест с бассейном
Количество этажей, в том числе подземных этажей:	3, в том числе подземных 1
Год ввода в эксплуатацию по завершении строительства:	2013
Год завершения строительства:	данные отсутствуют
Кадастровая стоимость, руб:	1138487.78
Кадастровые номера иных объектов недвижимости, в пределах которых расположен объект недвижимости:	42:04:0208001:97
Кадастровые номера помещений, машино-мест, расположенных в здании или сооружении:	данные отсутствуют
Виды разрешенного использования:	данные отсутствуют
Статус записи об объекте недвижимости:	Сведения об объекте недвижимости имеют статус "актуальные"
Особые отметки:	Право (ограничение права, обременение объекта недвижимости) зарегистрировано на объект недвижимости с наименованием: Детский сад на 220 мест с бассейном. Сведения, необходимые для заполнения раздела: 5 - План расположения помещения, машино-места на этаже (плане этажа), отсутствуют.
Получатель выписки:	Ермузевич Марина Сергеевна (представитель правообладателя), Правообладатель: от имени заявителя Муниципальное автономное дошкольное образовательное учреждение № 5 "Детский сад комбинированного вида", 4205234399

**ГЛАВНЫЙ
СПЕЦИАЛИСТ-ЭКСПЕРТ
ДОЛЖАНОВА И.С.**



полное наименование должности	подпись М.П.	инициалы, фамилия
-------------------------------	-----------------	-------------------

Выписка из Единого государственного реестра недвижимости об основных характеристиках и зарегистрированных правах на объект недвижимости
Сведения о зарегистрированных правах

Здание			
вид объекта недвижимости			
Лист № 1 раздела 2	Всего листов раздела 2: 2	Всего разделов: 3	Всего листов выписки: 4
07.09.2021г.			
Кадастровый номер:		42:04:0208001:141	

1	Правообладатель (правообладатели):	1.1	Муниципальное автономное дошкольное образовательное учреждение № 5 "Детский сад комбинированного вида", ИНН: 4205234399, ОГРН: 1114205043787
2	Вид, номер, дата и время государственной регистрации права:	2.1	Оперативное управление 42:04:0208001:141-42/070/2021-2 07.09.2021 06:09:13
3	Документы-основания	3.1	Решение "О реорганизации муниципального автономного общеобразовательного учреждения "Гимназия №42" путем выделения из него муниципального автономного дошкольного образовательного учреждения №42 "Детский сад комбинированного вида" осуществляемой одновременно с присоединением его к муниципальному автономному дошкольному образовательному учреждению №5 "Детский сад комбинированного вида" и реорганизацией муниципального автономного дошкольного образовательного учреждения №5 "Детский сад комбинированного вида" путем присоединения к нему муниципального автономного дошкольного образовательного учреждения №26 "Центр развития ребенка-детский сад", № 01-03/197, выдан 10.02.2021, Комитет по управлению муниципальным имуществом Администрации города Кемерово
4	Сведения об осуществлении государственной регистрации сделки, права, ограничения права без необходимого в силу закона согласия третьего лица, органа:	4.1	данные отсутствуют
5	Ограничение прав и обременение объекта недвижимости:	не зарегистрировано	
1	Правообладатель (правообладатели):	1.2	город Кемерово
2	Вид, номер, дата и время государственной регистрации права:	2.2	Собственность 42-42/001-42/101/045/2015-437/1 31.03.2015 16:16:01
4	Сведения об осуществлении государственной регистрации сделки, права, ограничения права без необходимого в силу закона согласия третьего лица, органа:	4.2	данные отсутствуют
5	Ограничение прав и обременение объекта недвижимости:	не зарегистрировано	

ГЛАВНЫЙ
СПЕЦИАЛИСТ-ЭКСПЕРТ
ДОМРАЧЕНА Н.С.



полное наименование должности	подпись	инициалы, фамилия
	М.П.	

Здание			
вид объекта недвижимости			
Лист № 2 раздела 2	Всего листов раздела 2: 2	Всего разделов: 3	Всего листов выписки: 4
07.09.2021г.			
Кадастровый номер:		42:04:0208001:141	
6	Заявленные в судебном порядке права требования:	данные отсутствуют	
7	Сведения о возражении в отношении зарегистрированного права:	данные отсутствуют	
8	Сведения о наличии решения об изъятии объекта недвижимости для государственных и муниципальных нужд:	данные отсутствуют	
9	Сведения о невозможности государственной регистрации без личного участия правообладателя или его законного представителя:	данные отсутствуют	
10	Правопритязания и сведения о наличии поступивших, но не рассмотренных заявлений о проведении государственной регистрации права (перехода, прекращения права), ограничения права или обременения объекта недвижимости, сделки в отношении объекта недвижимости:	отсутствуют	

ГЛАВНЫЙ
СПЕЦИАЛИСТ-ЭКСПЕРТ
Давыдова Н.С.



полное наименование должности	подпись	инициалы, фамилия
-------------------------------	---------	-------------------

М.П.

Выписка из Единого государственного реестра недвижимости об основных характеристиках и зарегистрированных правах на объект недвижимости
 Описание местоположения объекта недвижимости


Здание			
вид объекта недвижимости			

Лист № 1 раздела 4	Всего листов раздела 4: 1	Всего разделов: 3	Всего листов выписки: 4
--------------------	---------------------------	-------------------	-------------------------

07.09.2021г.

Кадастровый номер: 42:04:0208001:141

Схема расположения объекта недвижимости (части объекта недвижимости) на земельном участке(ах)

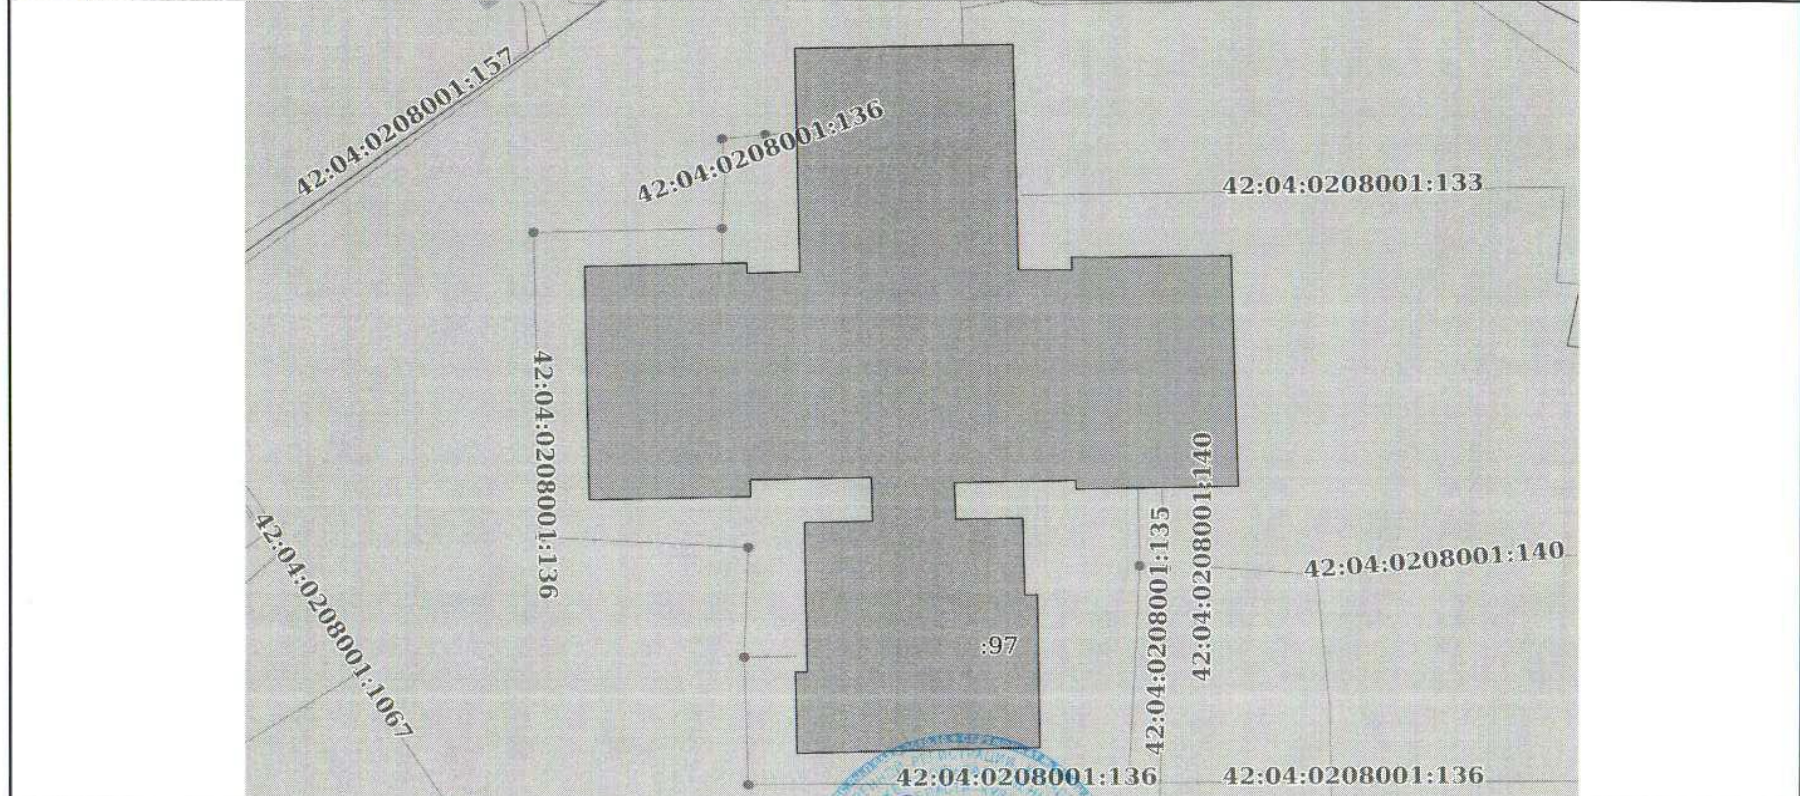

Масштаб 1:600 **ГЛАВНОЕ УПРАВЛЕНИЕ ИЖО И АИИ** Условные обозначения:

полное наименование должности	подпись	инициалы, фамилия
-------------------------------	---------	-------------------



М.П.