

Управление Федеральной службы государственной регистрации, кадастра и картографии по Кемеровской области - Кузбассу
полное наименование органа регистрации прав

Выписка из Единого государственного реестра недвижимости об основных характеристиках и зарегистрированных правах на объект недвижимости

Сведения об основных характеристиках объекта недвижимости

В Единый государственный реестр недвижимости внесены следующие сведения:

Раздел 1 Лист 1

Земельный участок			
вид объекта недвижимости			
Лист № 1 раздела 1	Всего листов раздела 1: 1	Всего разделов: 3	Всего листов выписки: 4
07.09.2021г.			
Кадастровый номер:	42:04:0208001:97		
Номер кадастрового квартала:	42:04:0208001		
Дата присвоения кадастрового номера:	31.07.2012		
Ранее присвоенный государственный учетный номер:	данные отсутствуют		
Местоположение:	Кемеровская область, г. Кемерово, просп. В. В. Михайлова, 4		
Площадь, м2:	18152 +/- 47		
Кадастровая стоимость, руб:	50809263.2		
Кадастровые номера расположенных в пределах земельного участка объектов недвижимости:	42:04:0000000:1203, 42:04:0000000:1512, 42:04:0208001:1067, 42:04:0208001:1139, 42:04:0208001:1142, 42:04:0208001:132, 42:04:0208001:133, 42:04:0208001:135, 42:04:0208001:136, 42:04:0208001:137, 42:04:0208001:140, 42:04:0208001:141, 42:04:0208001:142, 42:04:0208001:143, 42:04:0208001:157		
Категория земель:	Земли населенных пунктов		
Виды разрешенного использования:	Для размещения детского сада		
Статус записи об объекте недвижимости:	Сведения об объекте недвижимости имеют статус "актуальные"		
Особые отметки:	данные отсутствуют		
Получатель выписки:	Ермузевич Марина Сергеевна (представитель правообладателя), Правообладатель: от имени заявителя Муниципальное автономное дошкольное образовательное учреждение № 5 "Детский сад комбинированного вида", 4205234399		

полное наименование должности	подпись	ЗАЙЦЕВА И.Н.
	М.П.	инициалы, фамилия



Выписка из Единого государственного реестра недвижимости об основных характеристиках и зарегистрированных правах на объект недвижимости

Сведения о зарегистрированных правах

Земельный участок			
вид объекта недвижимости			
Лист № 1 раздела 2	Всего листов раздела 2: 2	Всего разделов: 3	Всего листов выписки: 4
07.09.2021г.			
Кадастровый номер:		42:04:0208001:97	

1	Правообладатель (правообладатели):	1.1	Муниципальное автономное дошкольное образовательное учреждение № 5 "Детский сад комбинированного вида", ИНН: 4205234399, ОГРН: 1114205043787
2	Вид, номер, дата и время государственной регистрации права:	2.1	Постоянное (бессрочное) пользование 42:04:0208001:97-42/070/2021-2 07.09.2021 08:21:46
3	Документы-основания	3.1	Решение Администрации города Кемерово "О реорганизации муниципального автономного общеобразовательного учреждения "Гимназия №42" путем выделения из него муниципального автономного дошкольного образовательного учреждения №42 "Детский сад комбинированного вида" осуществляемой одновременно с присоединением его к муниципальному автономному дошкольному образовательному учреждению №5 "Детский сад комбинированного вида" и реорганизацией муниципального автономного дошкольного образовательного учреждения №5 "Детский сад комбинированного вида" путем присоединения к нему муниципального автономного дошкольного образовательного учреждения №26 "Центр развития ребенка-детский сад", № 01-03/297, выдан 10.02.2021, Комитет по управлению муниципальным имуществом
4	Сведения об осуществлении государственной регистрации сделки, права, ограничения права без необходимого в силу закона согласия третьего лица, органа:	4.1	данные отсутствуют
5	Ограничение прав и обременение объекта недвижимости:	не зарегистрировано	
1	Правообладатель (правообладатели):	1.2	город Кемерово
2	Вид, номер, дата и время государственной регистрации права:	2.2	Собственность 42-42/001-42/101/012/2015-215/2 26.02.2015 16:29:26
4	Сведения об осуществлении государственной регистрации сделки, права, ограничения права без необходимого в силу закона согласия третьего лица, органа:	4.2	данные отсутствуют
5	Ограничение прав и обременение объекта недвижимости:	не зарегистрировано	

полное наименование должности		Зайцева И.Н.
	подпись	инициалы, фамилия

М.П.



Земельный участок		
вид объекта недвижимости		
Лист № 2 раздела 2	Всего листов раздела 2: 2	Всего разделов: 3
Всего листов выписки: 4		
07.09.2021г.		
Кадастровый номер:	42:04:0208001:97	
6	Заявленные в судебном порядке права требования:	данные отсутствуют
7	Сведения о возражении в отношении зарегистрированного права:	данные отсутствуют
8	Сведения о наличии решения об изъятии объекта недвижимости для государственных и муниципальных нужд:	данные отсутствуют
9	Сведения о невозможности государственной регистрации без личного участия правообладателя или его законного представителя:	данные отсутствуют
10	Правопритязания и сведения о наличии поступивших, но не рассмотренных заявлений о проведении государственной регистрации права (перехода, прекращения права), ограничения права или обременения объекта недвижимости, сделки в отношении объекта недвижимости:	отсутствуют
11	Сведения о невозможности государственной регистрации перехода, прекращения, ограничения права на земельный участок из земель сельскохозяйственного назначения:	данные отсутствуют

полное наименование должности	подпись	2	Зайцева И.Н.
	М.П.		инициалы, фамилия




Выписка из Единого государственного реестра недвижимости об основных характеристиках и зарегистрированных правах на объект недвижимости

Описание местоположения земельного участка

Земельный участок			
вид объекта недвижимости			
Лист № 1 раздела 3	Всего листов раздела 3: 1	Всего разделов: 3	Всего листов выписки: 4
07.09.2021г.			
Кадастровый номер:		42:04:0208001:97	

План (чертеж, схема) земельного участка

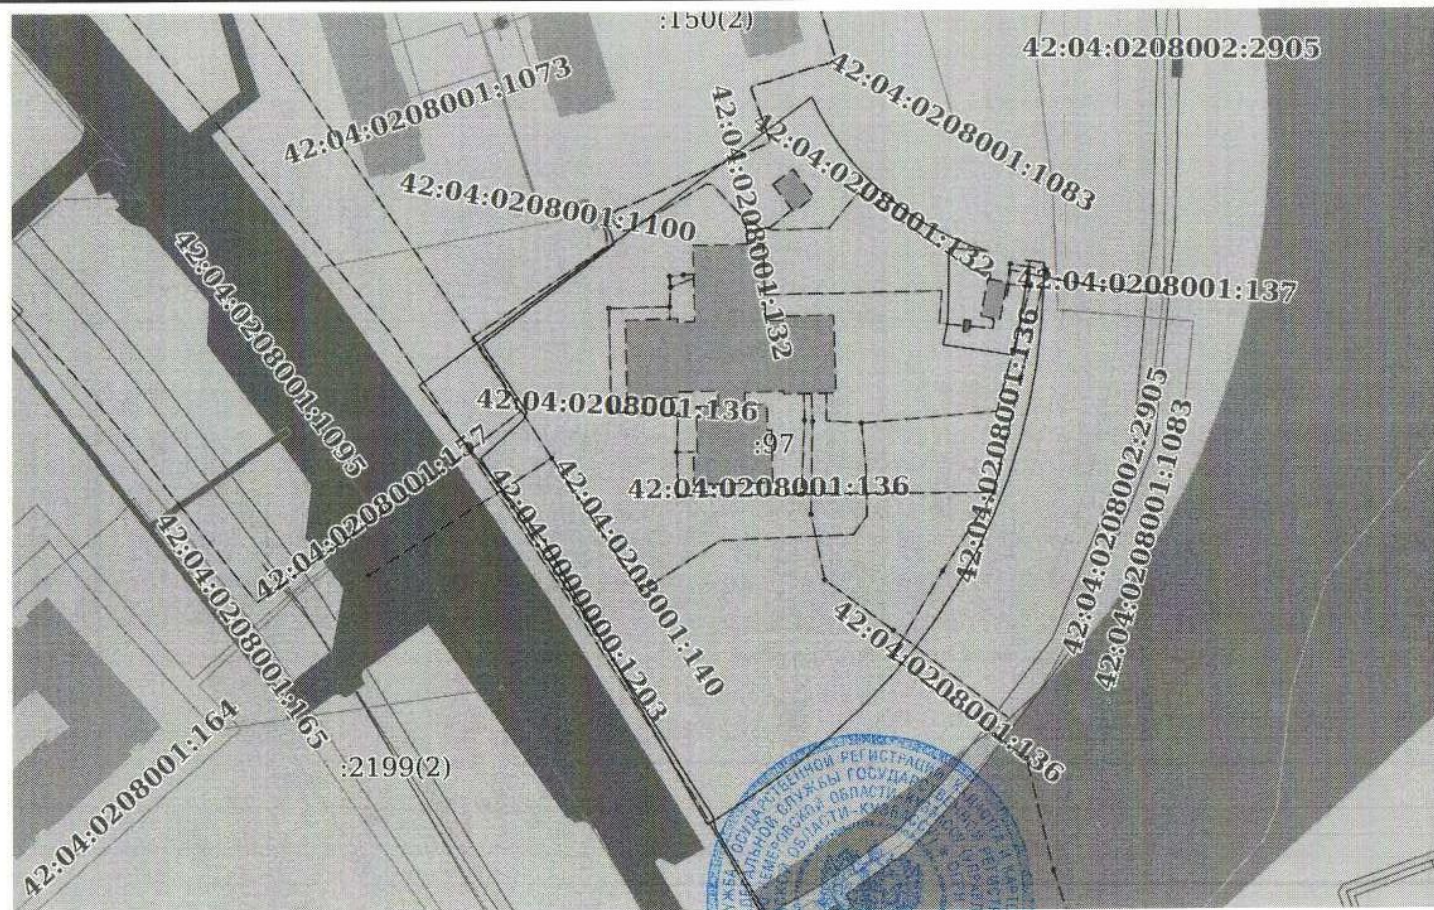

Масштаб 1:2000	Условные обозначения:		
		подпись 2	Зайцева И.Н.
		М.П.	инициалы, фамилия